





ALDEA KANTÉ

Aldea Kanté es un complejo consistente en 12 casas en colindancia con un hotel ecoturístico de una hectarea de extensión donde podrás coexistir con la naturaleza en un ambiente controlado; rodeado de misterio prehispánico y majestuosos árboles antiguos.

A stone archway entrance to a lush garden. The archway is constructed from grey stone blocks and is set against a wall of rough-hewn stones. A dark brown sign with the text 'ALDEA KANTÉ' is mounted on the wall to the left of the arch. The garden is filled with various plants, including ferns, bird-of-paradise flowers, and palm trees. A stone path leads through the garden, and a small lantern is visible in the background.

ALDEA
KANTÉ

Experimentarás lo que es vivir entre la naturaleza, donde podrás nadar en un cenote y en su gran piscina central, así como disfrutar de la comodidad de una rústica y sofisticada cabaña en medio de la selva maya.

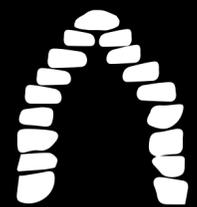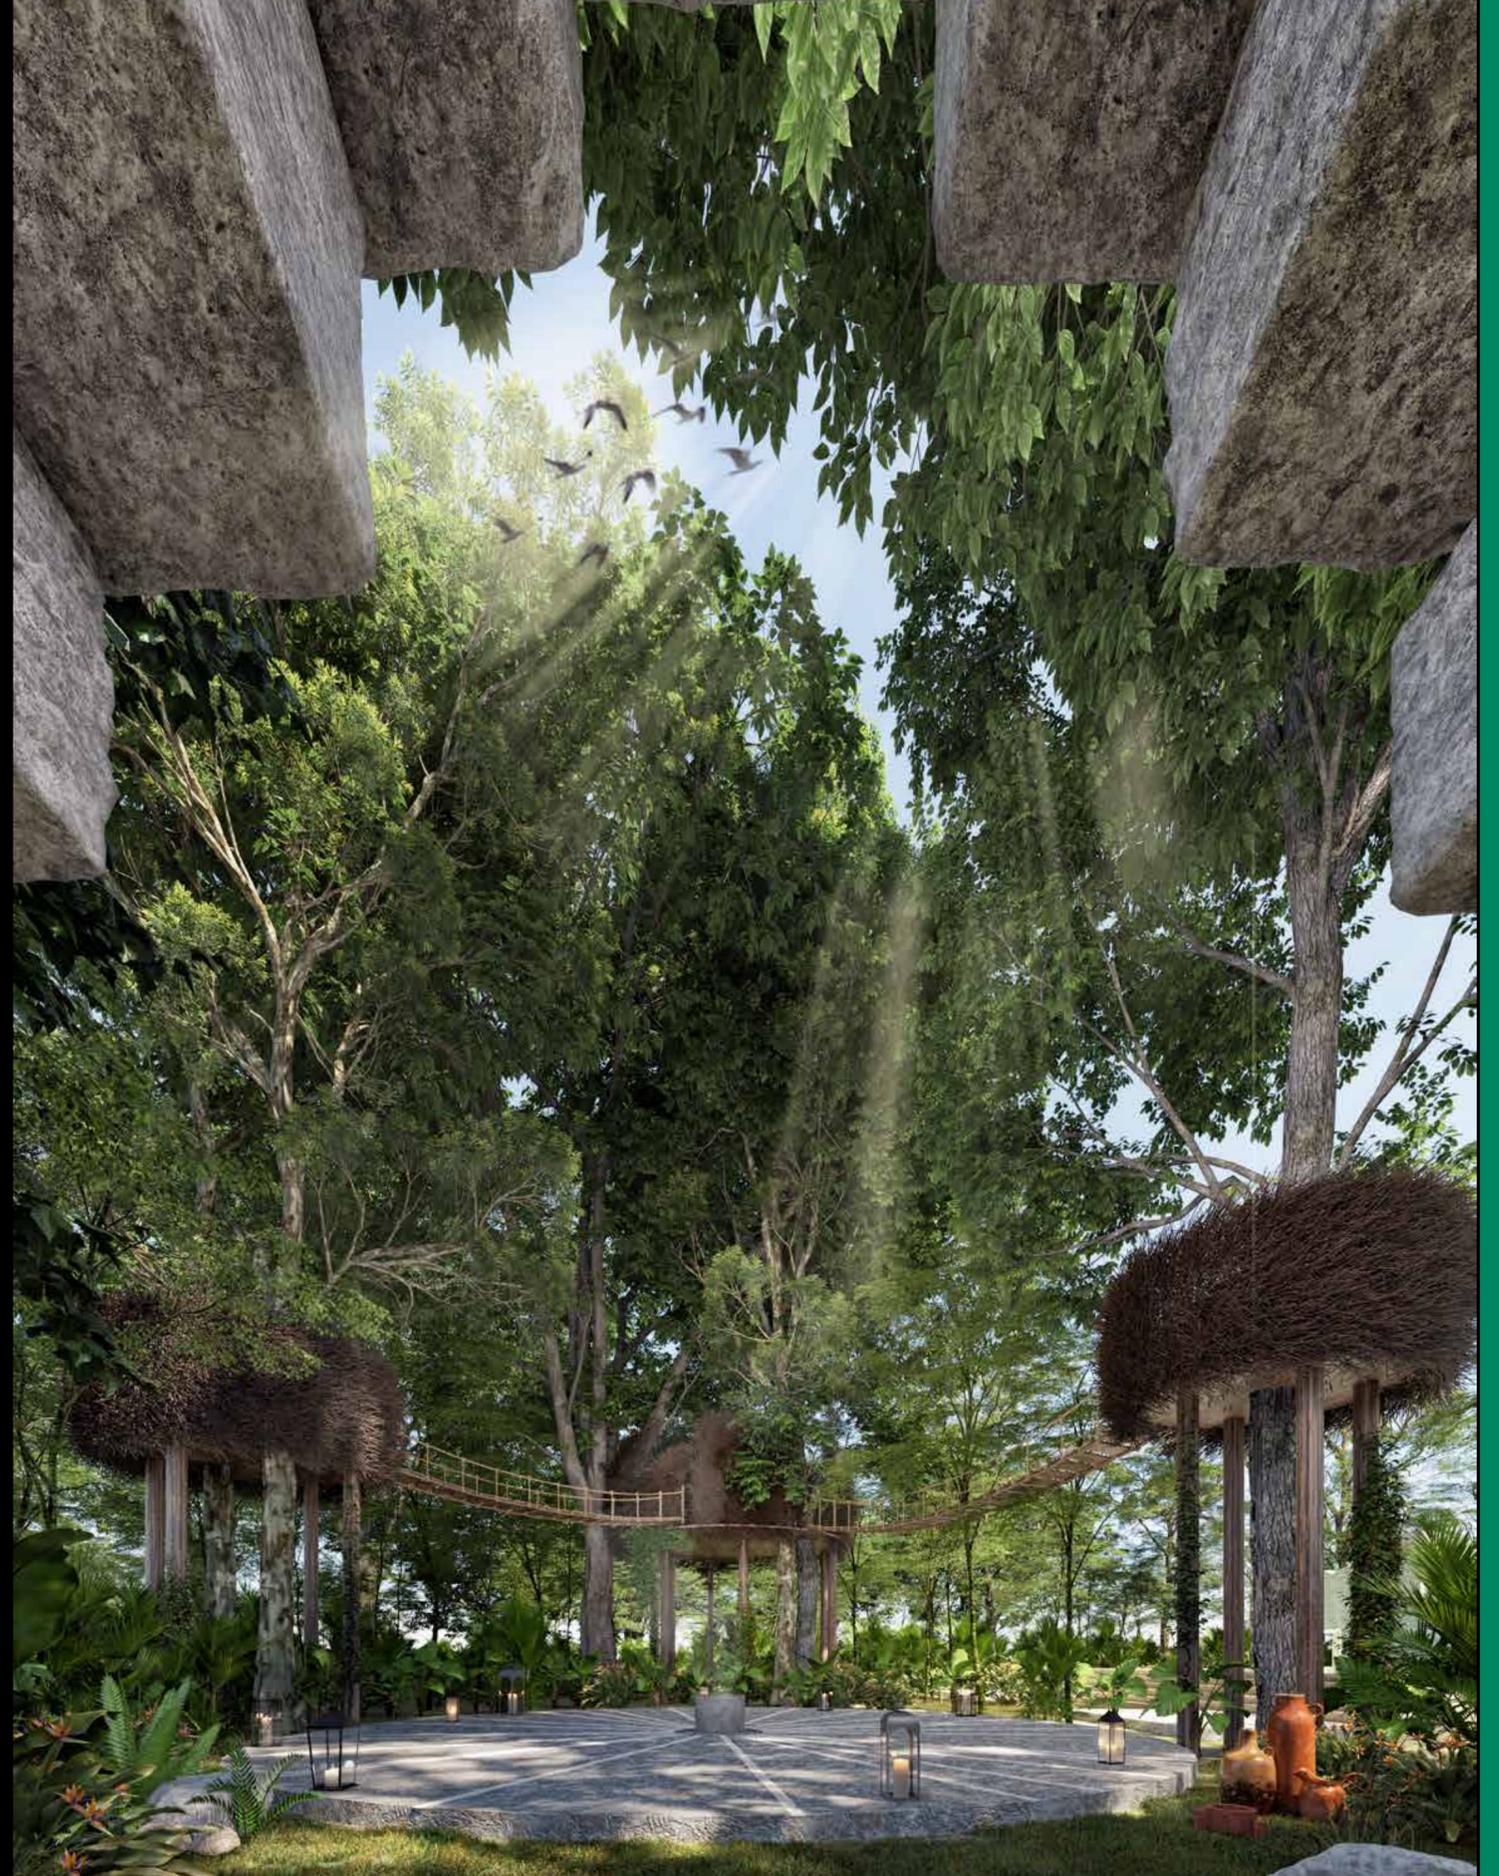

ALDEA KANTÉ

Piscina principal del hotel



HUNUCMÁ

Pacífica ciudad ubicada a solo 20 minutos de Mérida, con alta riqueza histórica, cultural y arquitectónica.

Tu casa rodeada de la arquitectura colonial



ALDEA KANTÉ



Monumentos Históricos

A un costado del centro se impone, contrastando en color amarillo, la iglesia principal y ex convento dedicado a San Francisco de Asís, construido en el siglo XVI.



Como es costumbre en las poblaciones de Yucatán, en el parque principal se ubica un representativo kiosko, rodeado de áreas verdes y sillas estilo “tú y yo” para disfrutar de un rato agradable bajo la sombra de los árboles .




Hunucmá cuenta con acceso directo a uno de los puertos más hermosos de la costa yucateca, Sisal, así como a opciones de ecoturismo.



ALDEA KANTÉ


SISAL

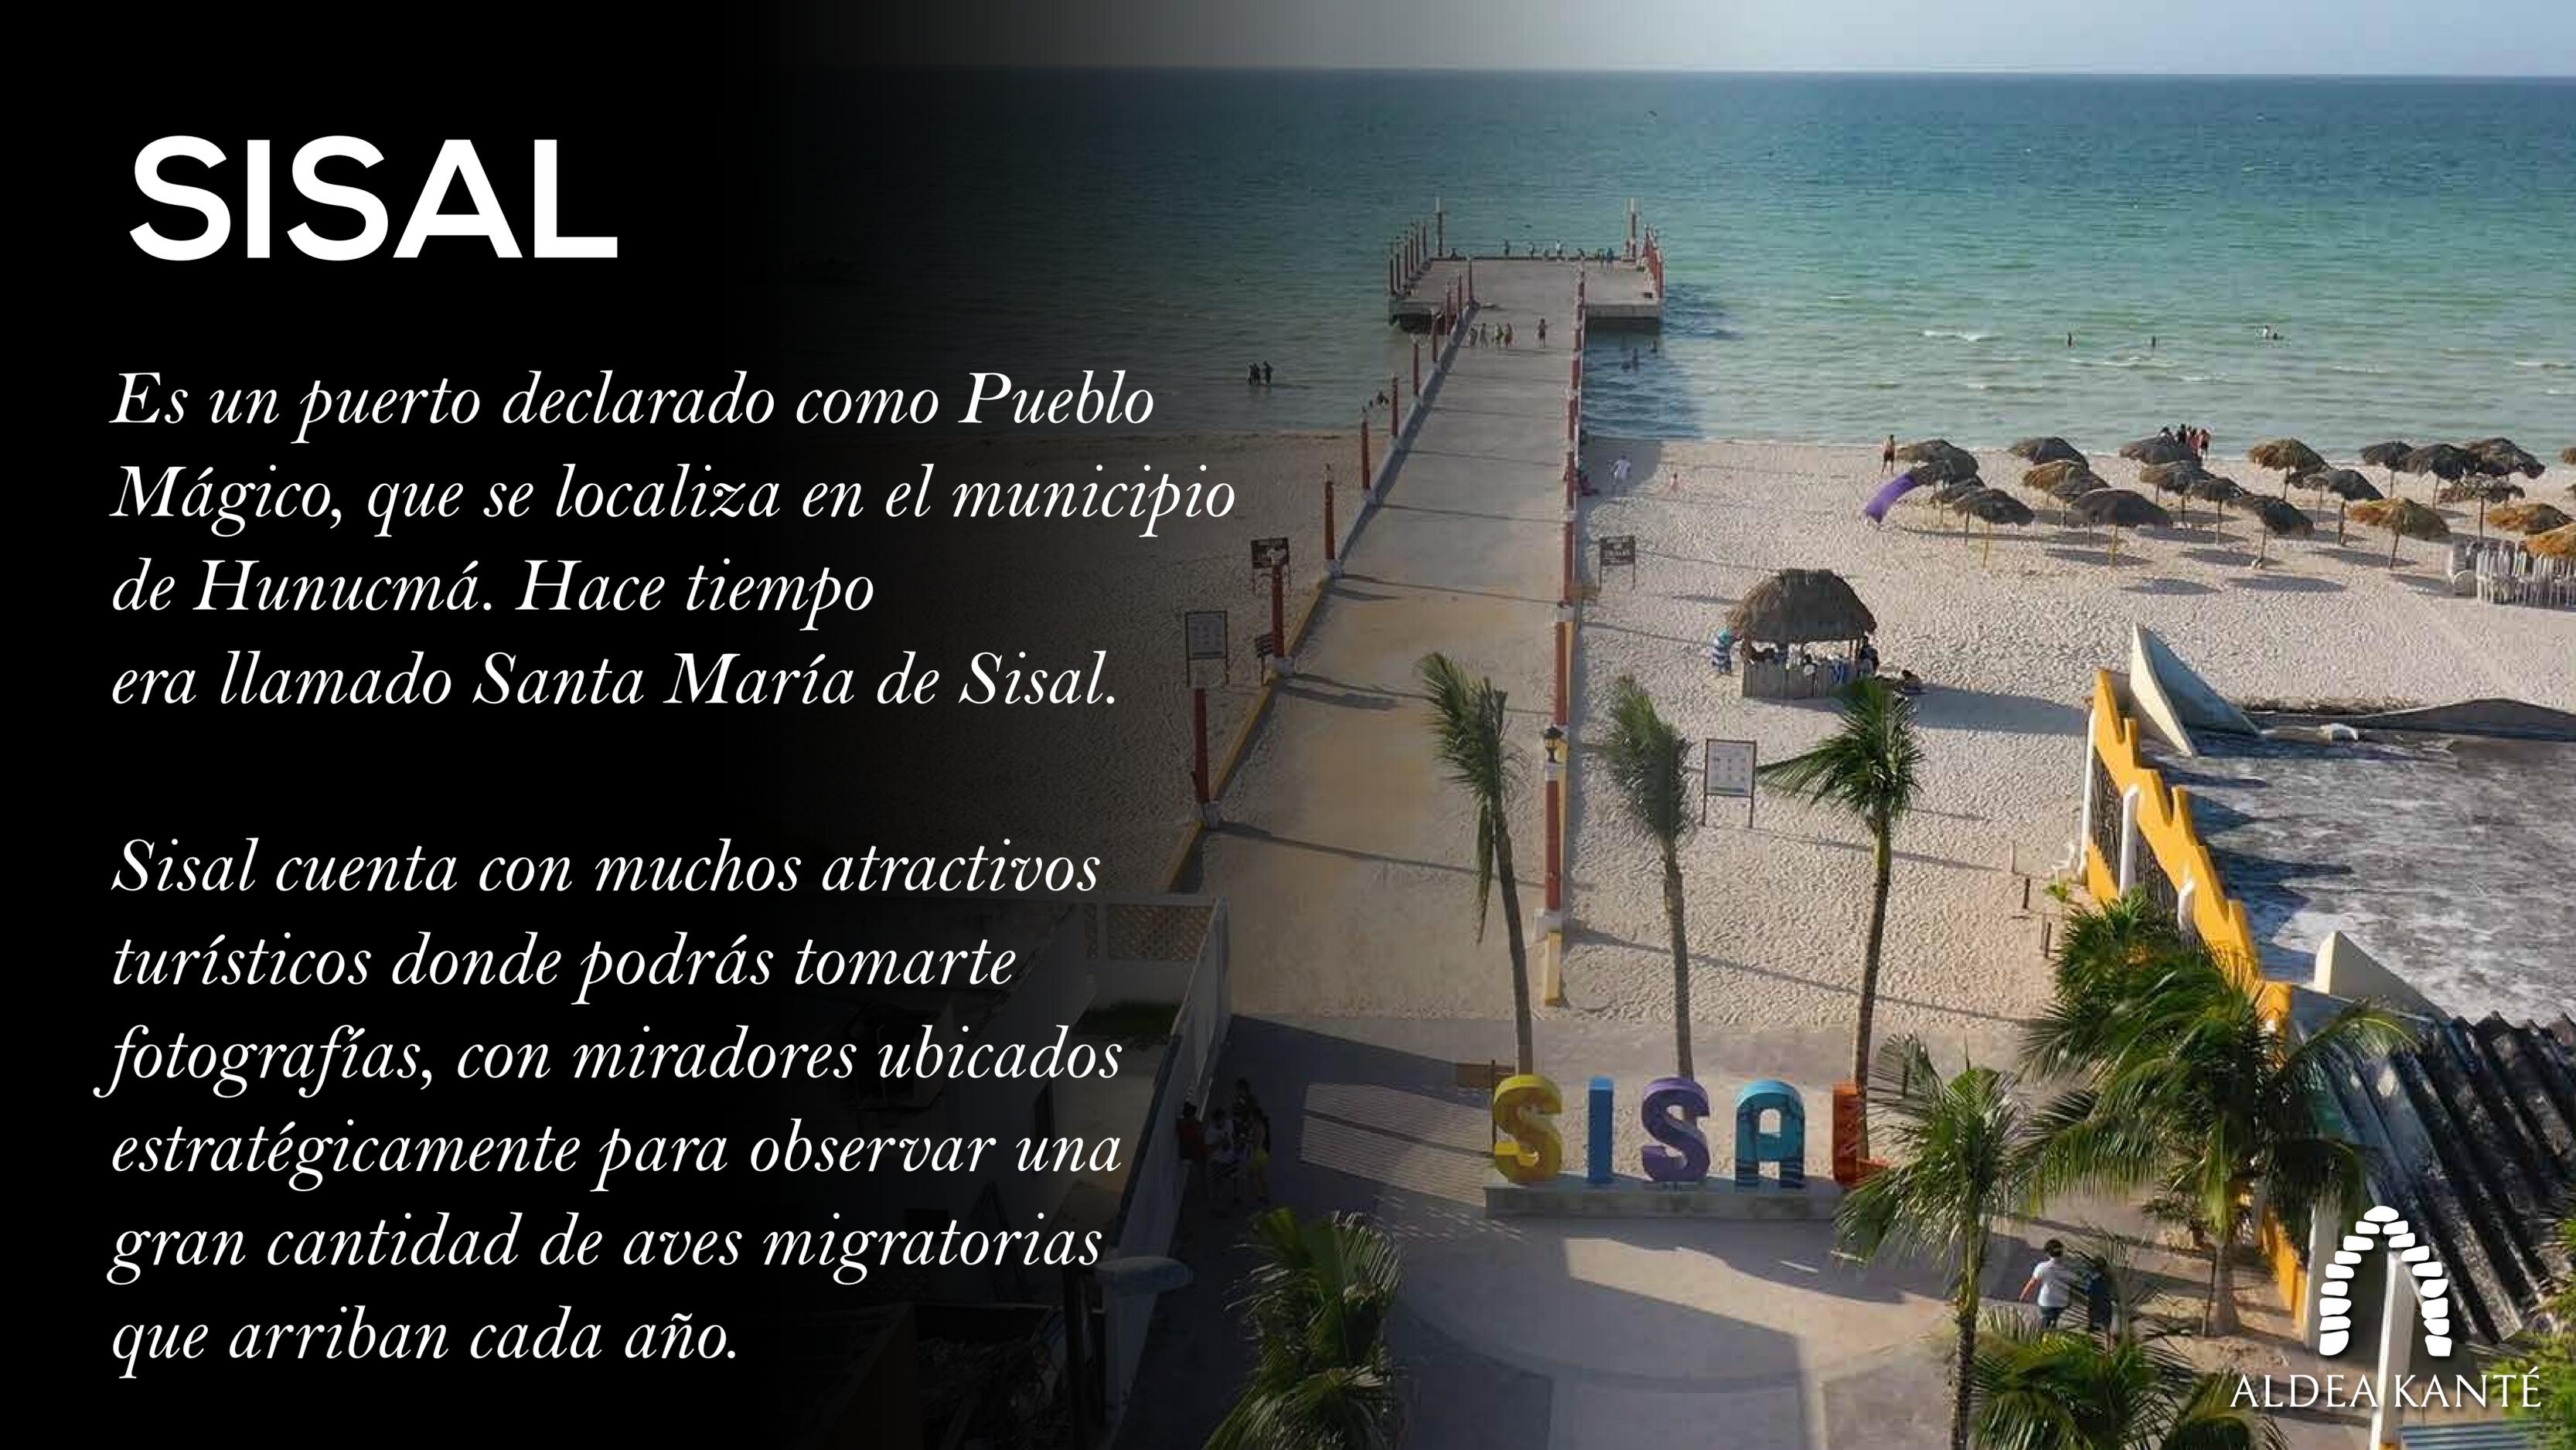

Es un puerto declarado como Pueblo Mágico, que se localiza en el municipio de Hunucmá. Hace tiempo era llamado Santa María de Sisal.

Sisal cuenta con muchos atractivos turísticos donde podrás tomarte fotografías, con miradores ubicados estratégicamente para observar una gran cantidad de aves migratorias que arriban cada año.


Disfruta de los atractivos turísticos en Hunucmá, además de su belleza arquitectónica, encontrarás el famoso cenote “El Pocito” y a unos minutos el maravilloso puerto de Sisal.

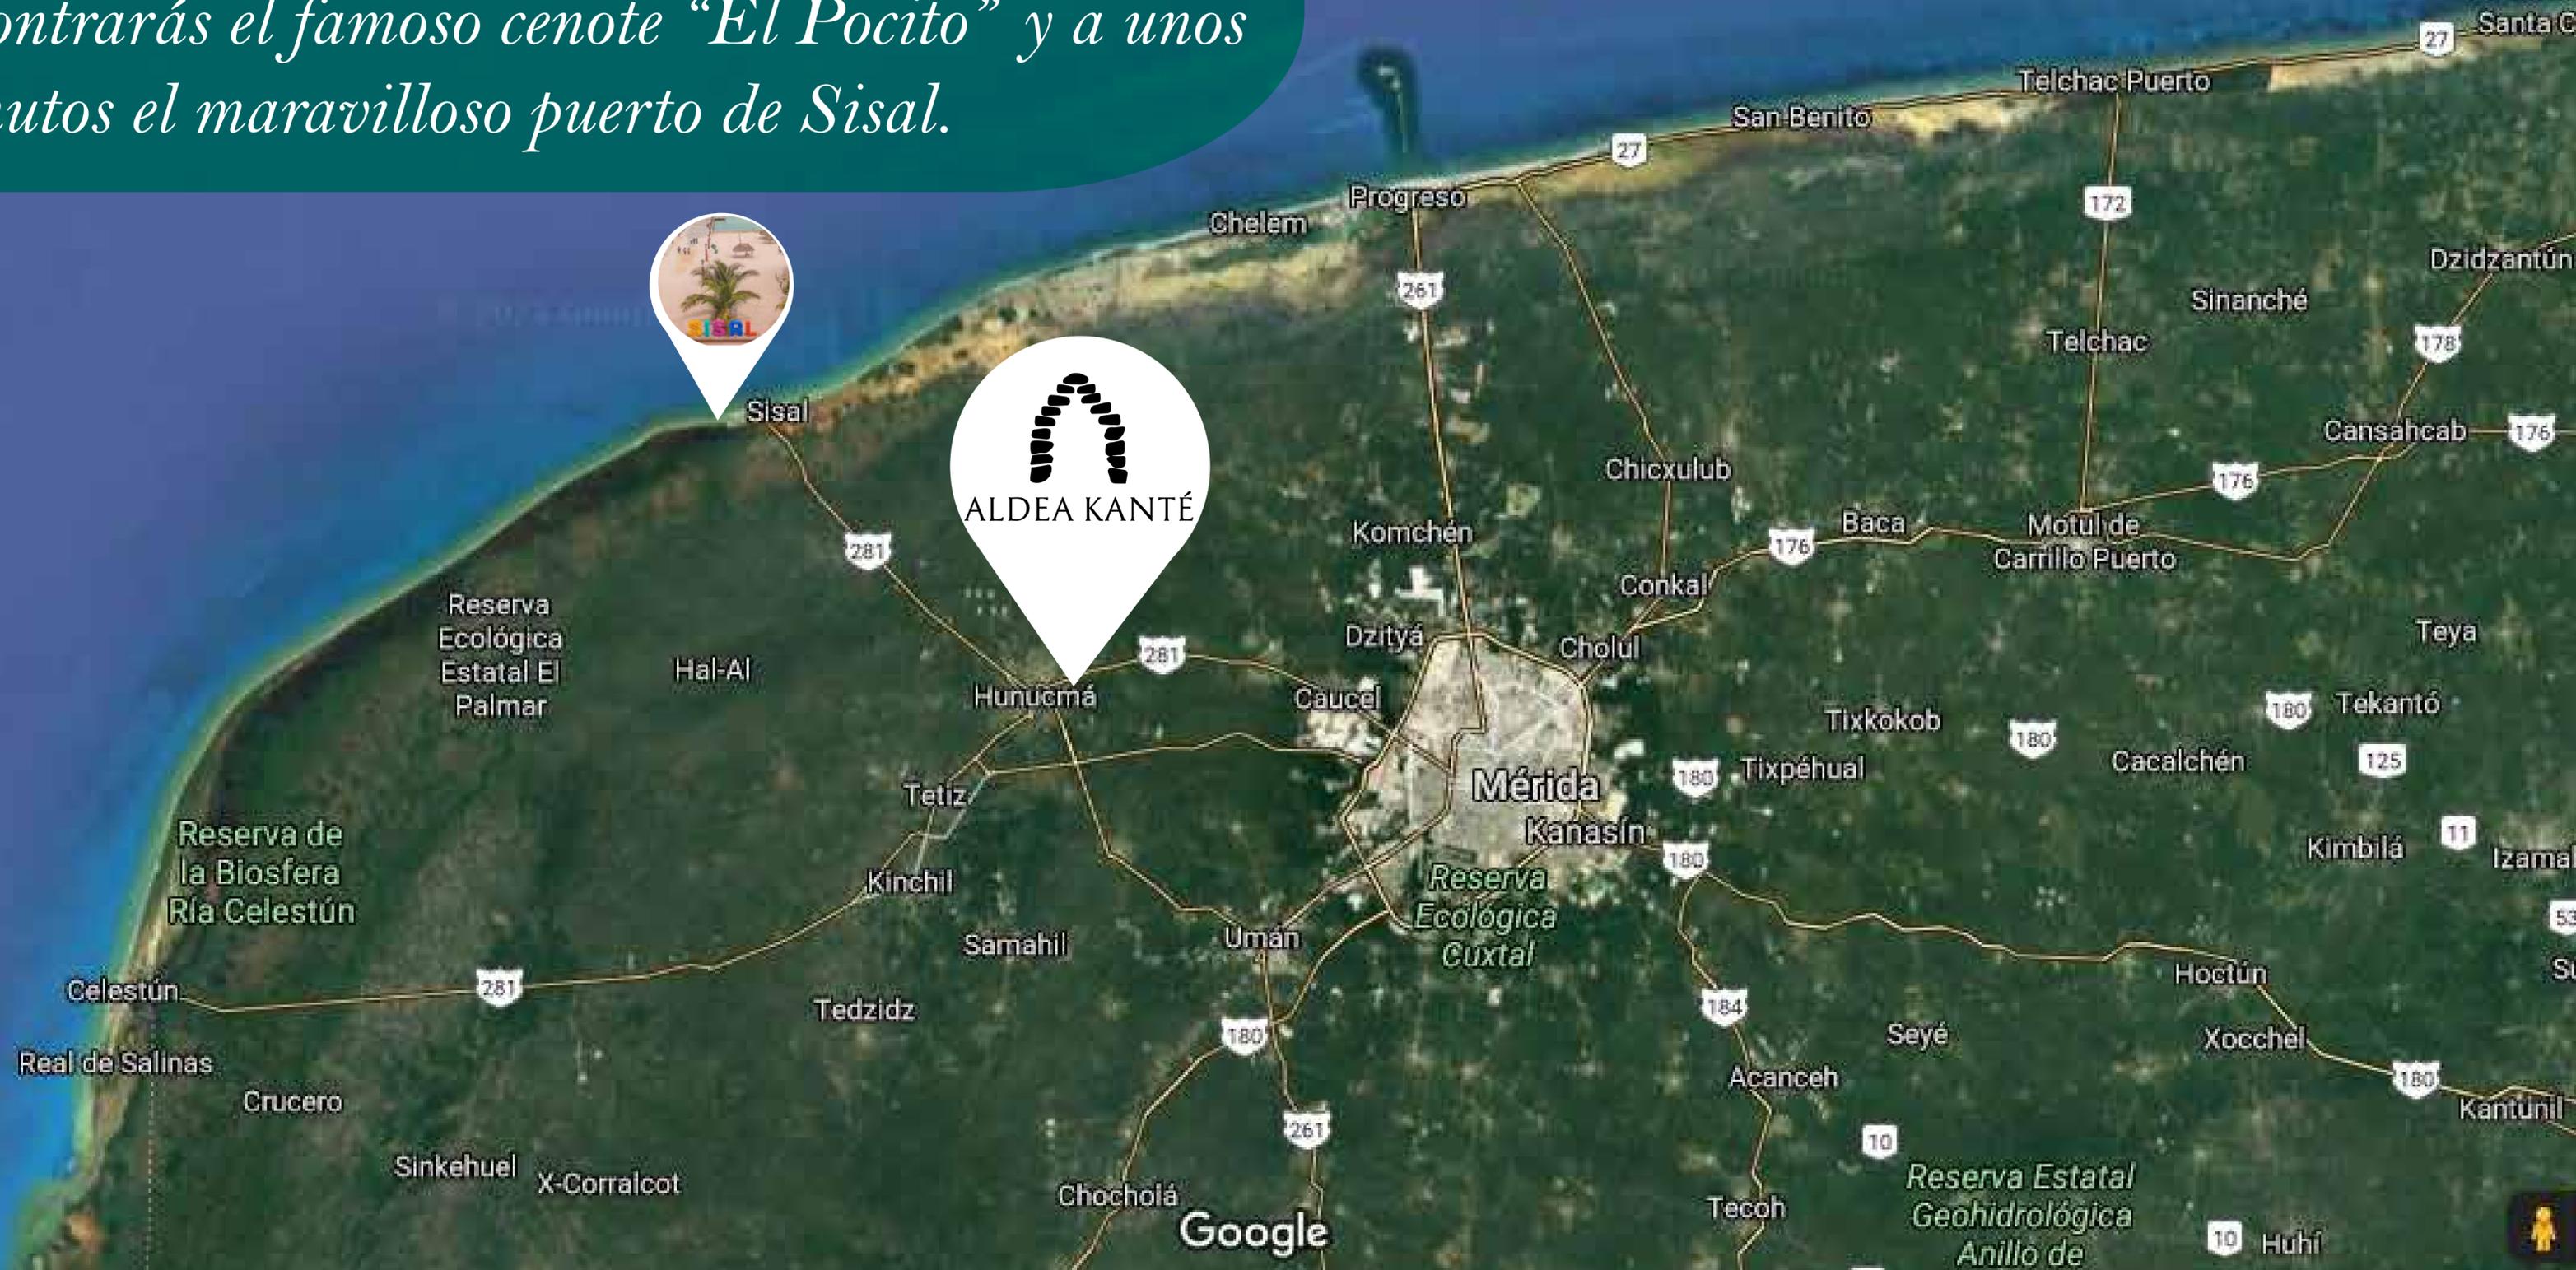

Terreno + Casa
Kanté

*Construye tu casa en
Aldea Kanté y vive
al lado de este
maravilloso
hotel ecoturístico.*

*Loft. de 119m² con sala a doble
altura, 2 recámaras, 2 baños
completos y cuarto de lavado.
Acabados en chukum y
concreto pulido.*

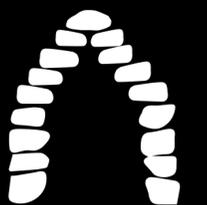

ALDEA KANTÉ



Sala y comedor a doble altura



2 Recámaras



ALDEA KANTÉ




Baño

Con lavabo y regadera de piedra y acabados en chukum, concreto pulido y piedra de la región.


Piscina en patio trasero




Habitación con baño en planta baja

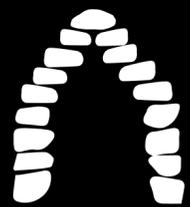


ALDEA KANTÉ

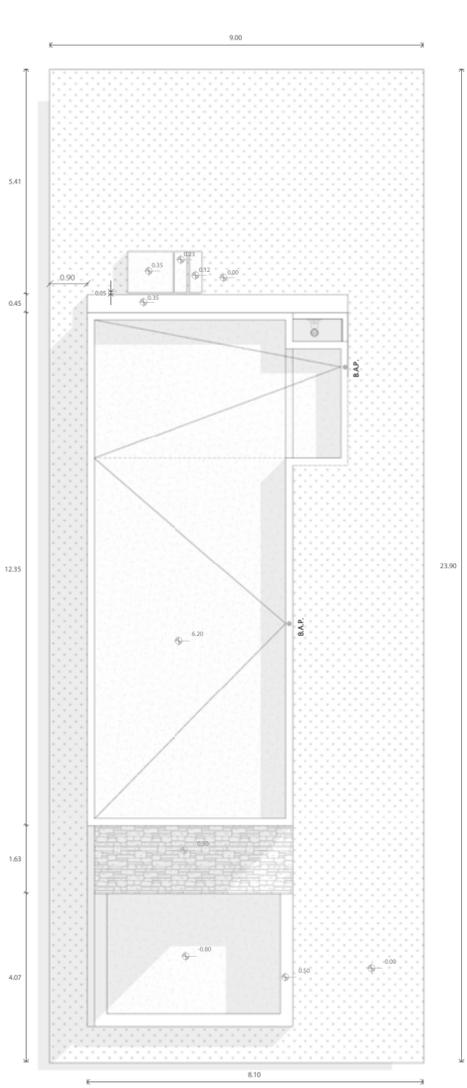


00 - Planta de Conjunto
Escala: 1:75 Cotas: Metros

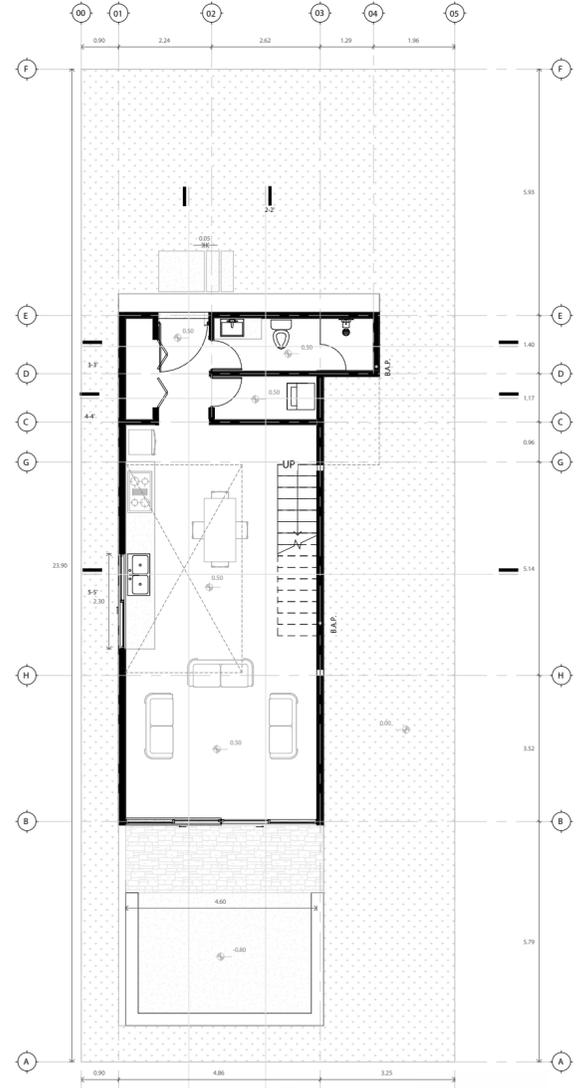


01 - Planta Baja
Escala: 1:75 Cotas: Metros

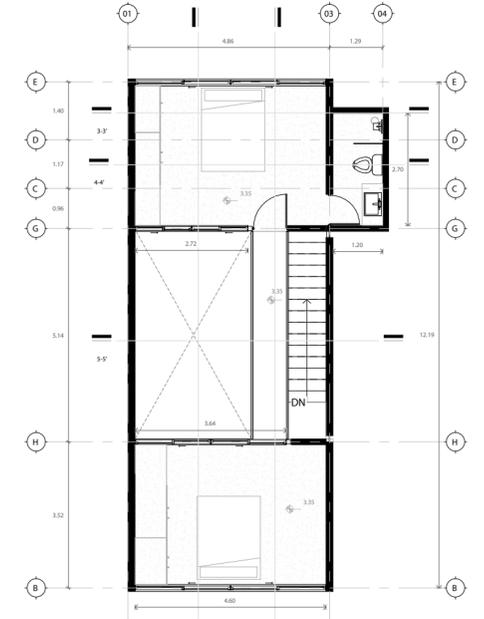


02 - Planta Alta
Escala: 1:75 Cotas: Metros

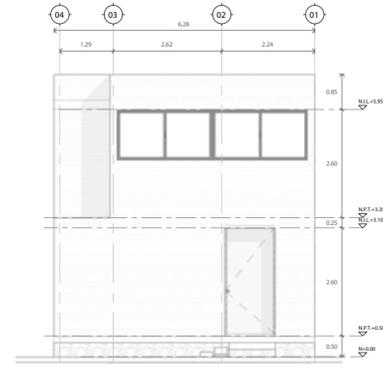


Fachada Norte
Escala: 1:75 Cotas: Metros

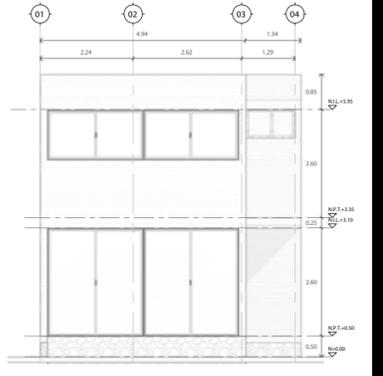

Fachada Sur
Escala: 1:75 Cotas: Metros

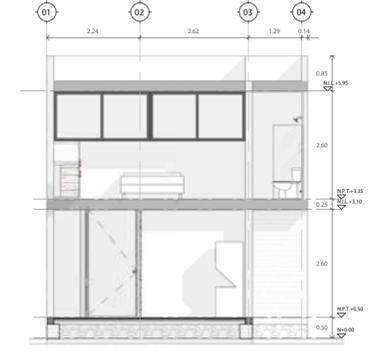


4-4'
Escala: 1:75 Cotas: Metros

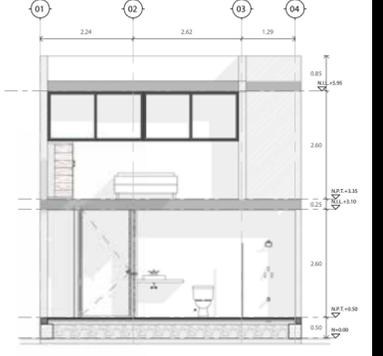


3-3'
Escala: 1:75 Cotas: Metros




5-5'
Escala: 1:75 Cotas: Metros

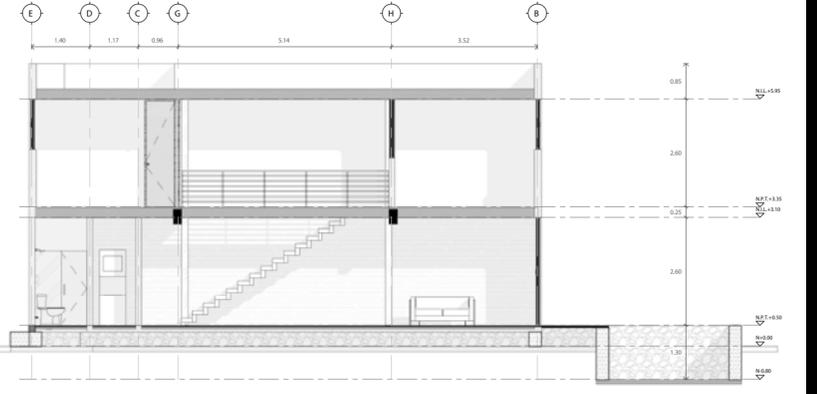

2-2'
Escala: 1:75 Cotas: Metros

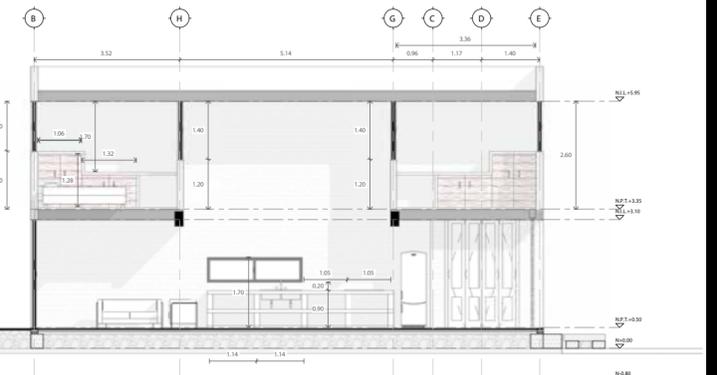


1-1'
Escala: 1:75 Cotas: Metros

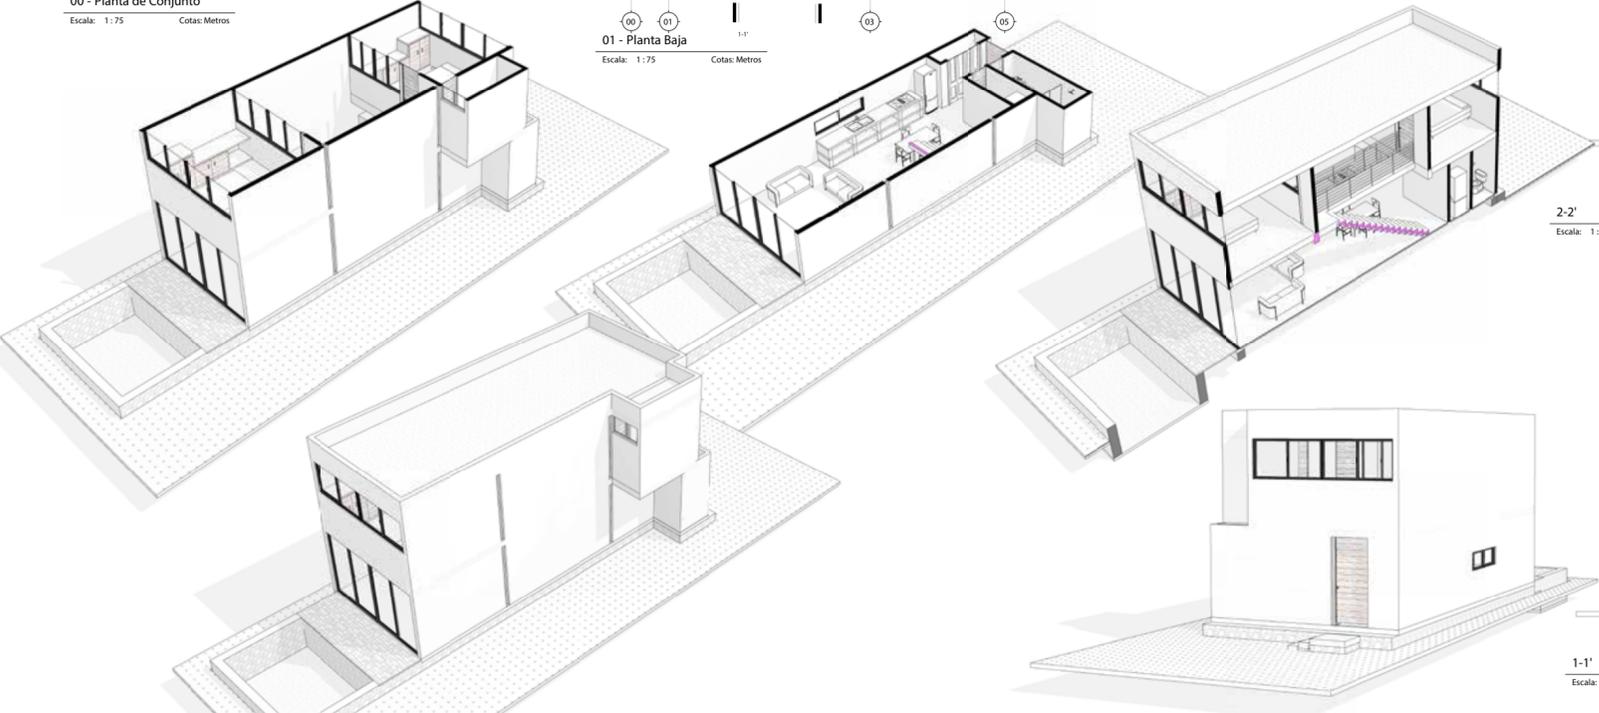

Planos Arquitectónicos



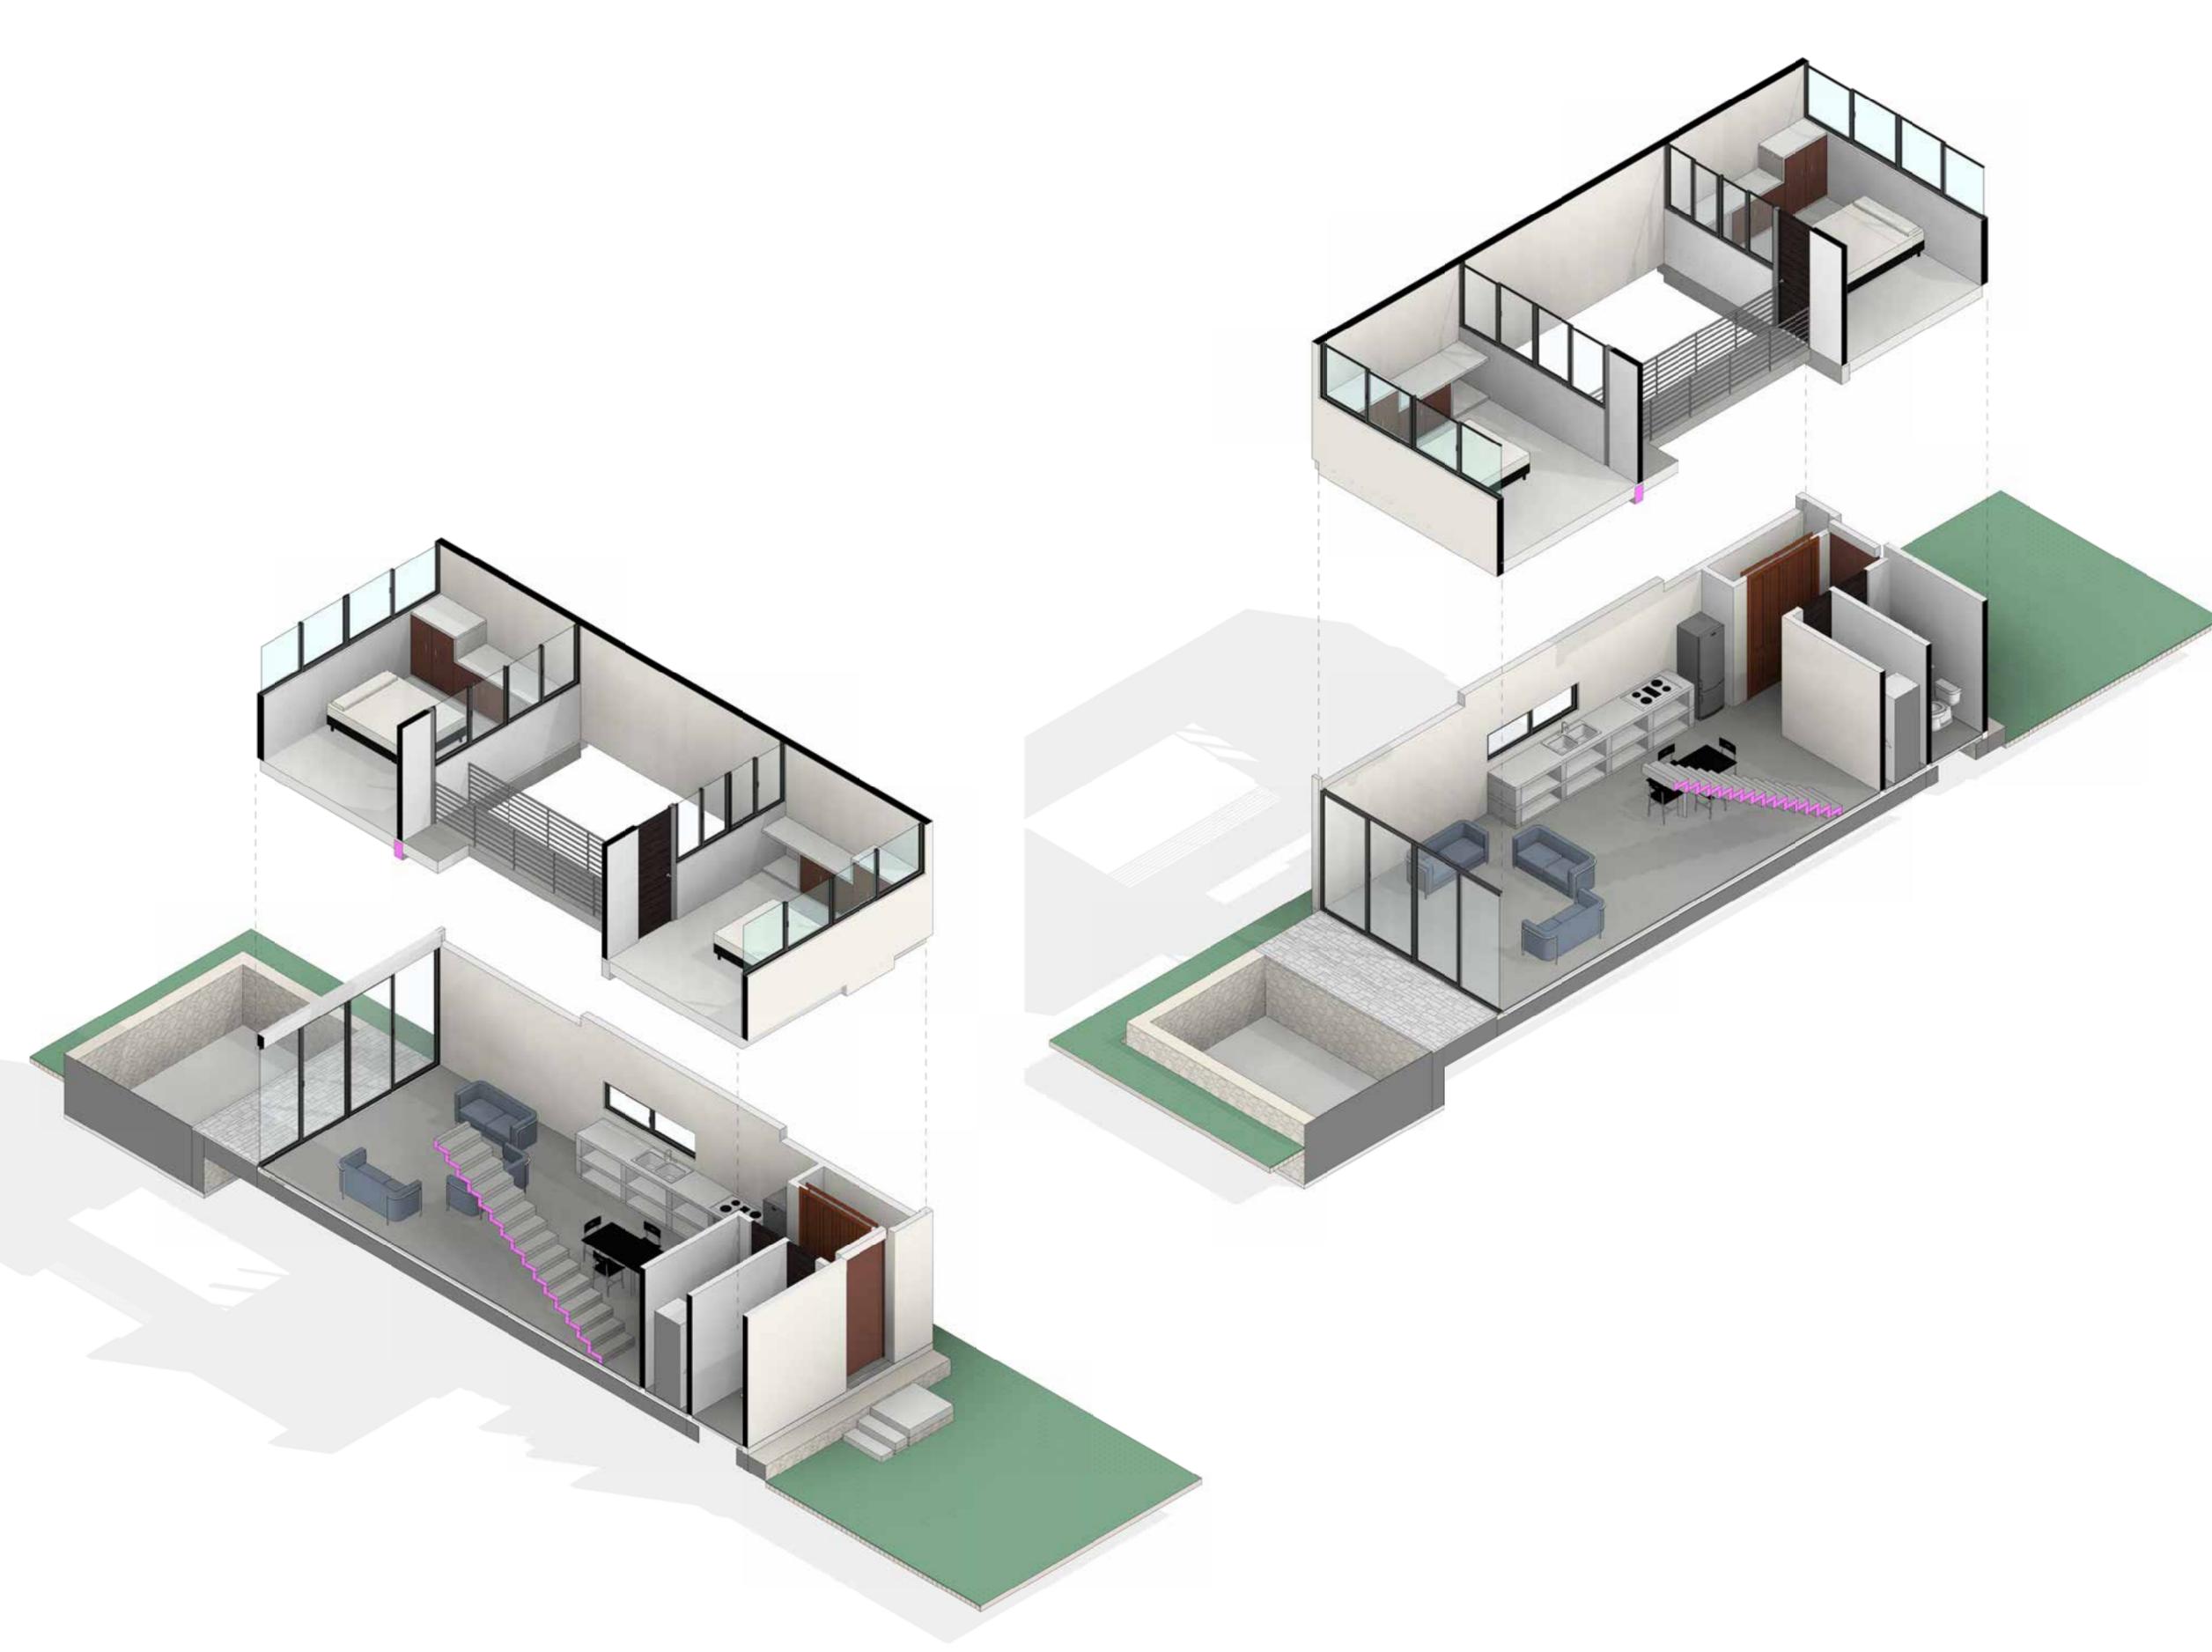

Planos Isométricos

PAGO DE CONTADO

*-Escrituración
inmediata*





*Disponibilidad
de ubicaciones.*



ALDEA KANTÉ



CATENA
DESARROLLOS

www.catenadesarrollos.com